


Legende

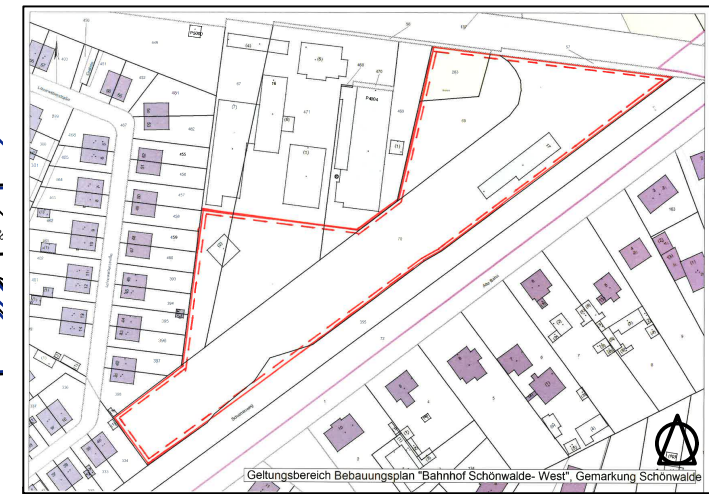

- |  |                    |  |      |   |   |
|--|--------------------|--|------|---|---|
|  | Bearbeitungsgrenze |  | BFMH | Feldgehölz mittlerer Standorte, überwiegend heimische Gehölzarten |   |
|  | RRS                | vegetationsfreie und -arme Sandflächen   |      | BEGHA   | einschichtige oder kleine Baumgruppe, heimisch, überwiegend Altbäume                  |
|  | RRG                | vegetationsfreie und -arme schotterreiche Flächen  |      | BEGHJ   | einschichtige oder kleine Baumgruppe, heimisch, überwiegend Jungbestände (< 10 Jahre) |
|  | RSBXG              | sonstige ruderal Staudenfluren, mit Gehölzbewuchs (Gehölzdeckung 10-30 %)                          |      | PGE   | Gärten  |
|  | RSBS               | Solidago canadensis-Bestände auf ruderalen Standorten  |      | OVSP  | Pflasterstraße  |
|  | RSSV               | sonstige einjährige Ruderalfluren  |      | OVPO  | Parkplatz, nicht versiegelt   |
|  | GMFA               | Frischwiesen, verarmte Ausprägung  |      | OVPT  | Parkplatz, teilversiegelt   |
|  | GMRAO              | ruderal Wiese, verarmte Ausprägung, weitgehend ohne spontanen Gehölzbewuchs (< 10 % Gehölzdeckung) |      | OVVV  | versiegelter Weg  |
|  | GSMR               | Staudenfluren (Säume) frischer, nährstoffreicher Standorte, artenreiche Ausprägung                 |      | OVGRG   | Bahnbrache mit Gehölzaufwuchs   |
|  | GZA                | artenarmer Zier-/Parkrasen   |      | OVGRO   | Bahnbrache ohne Gehölzaufwuchs  |
|  | BLMH               | Laubgebüsch frischer Standorte, überwiegend heimische Arten  |      | OVGAS   | Gleisanlage außerhalb der Bahnhöfe, überwiegend mit Schottermunterbau                 |
|  | BLMN               | Laubgebüsch frischer Standorte, überwiegend nicht heimische Arten                                  |      |   |   |



Architekt			
Index			
Art der Änderung			
Datum			
Gez.			
Planinhalt			
Bauvorhaben		Bebauungsplan "Bahnhof Schönwalde-West"	DATUM 10.11.21
Projektadresse		Gelände nördlich der Bahnanlagen am ehemaligen Bahnhof Schönwalde-West	GEZEICHNET Ge / Eh GEPRÜFT Wa
Auftraggeber		Niederbarnimer Eisenbahn-AG Georgenstraße 22, 10117 Berlin	BLATTGRÖSSE A3 MASSSTAB 1:1000
Planverfasser		 STEFAN WALLMANN Landschaftsarchitekten BDLA Fürst-Bismarck-Straße 20 · 13469 Berlin · Fon 030/417 05 670 · Fax 030/417 05 678	PLANNUMMER 1